


I/43 ZÁVIST - SANAČNÍ OPATŘENÍ
SITUACE OBJÍZDNÝCH TRAS



DETAIL I

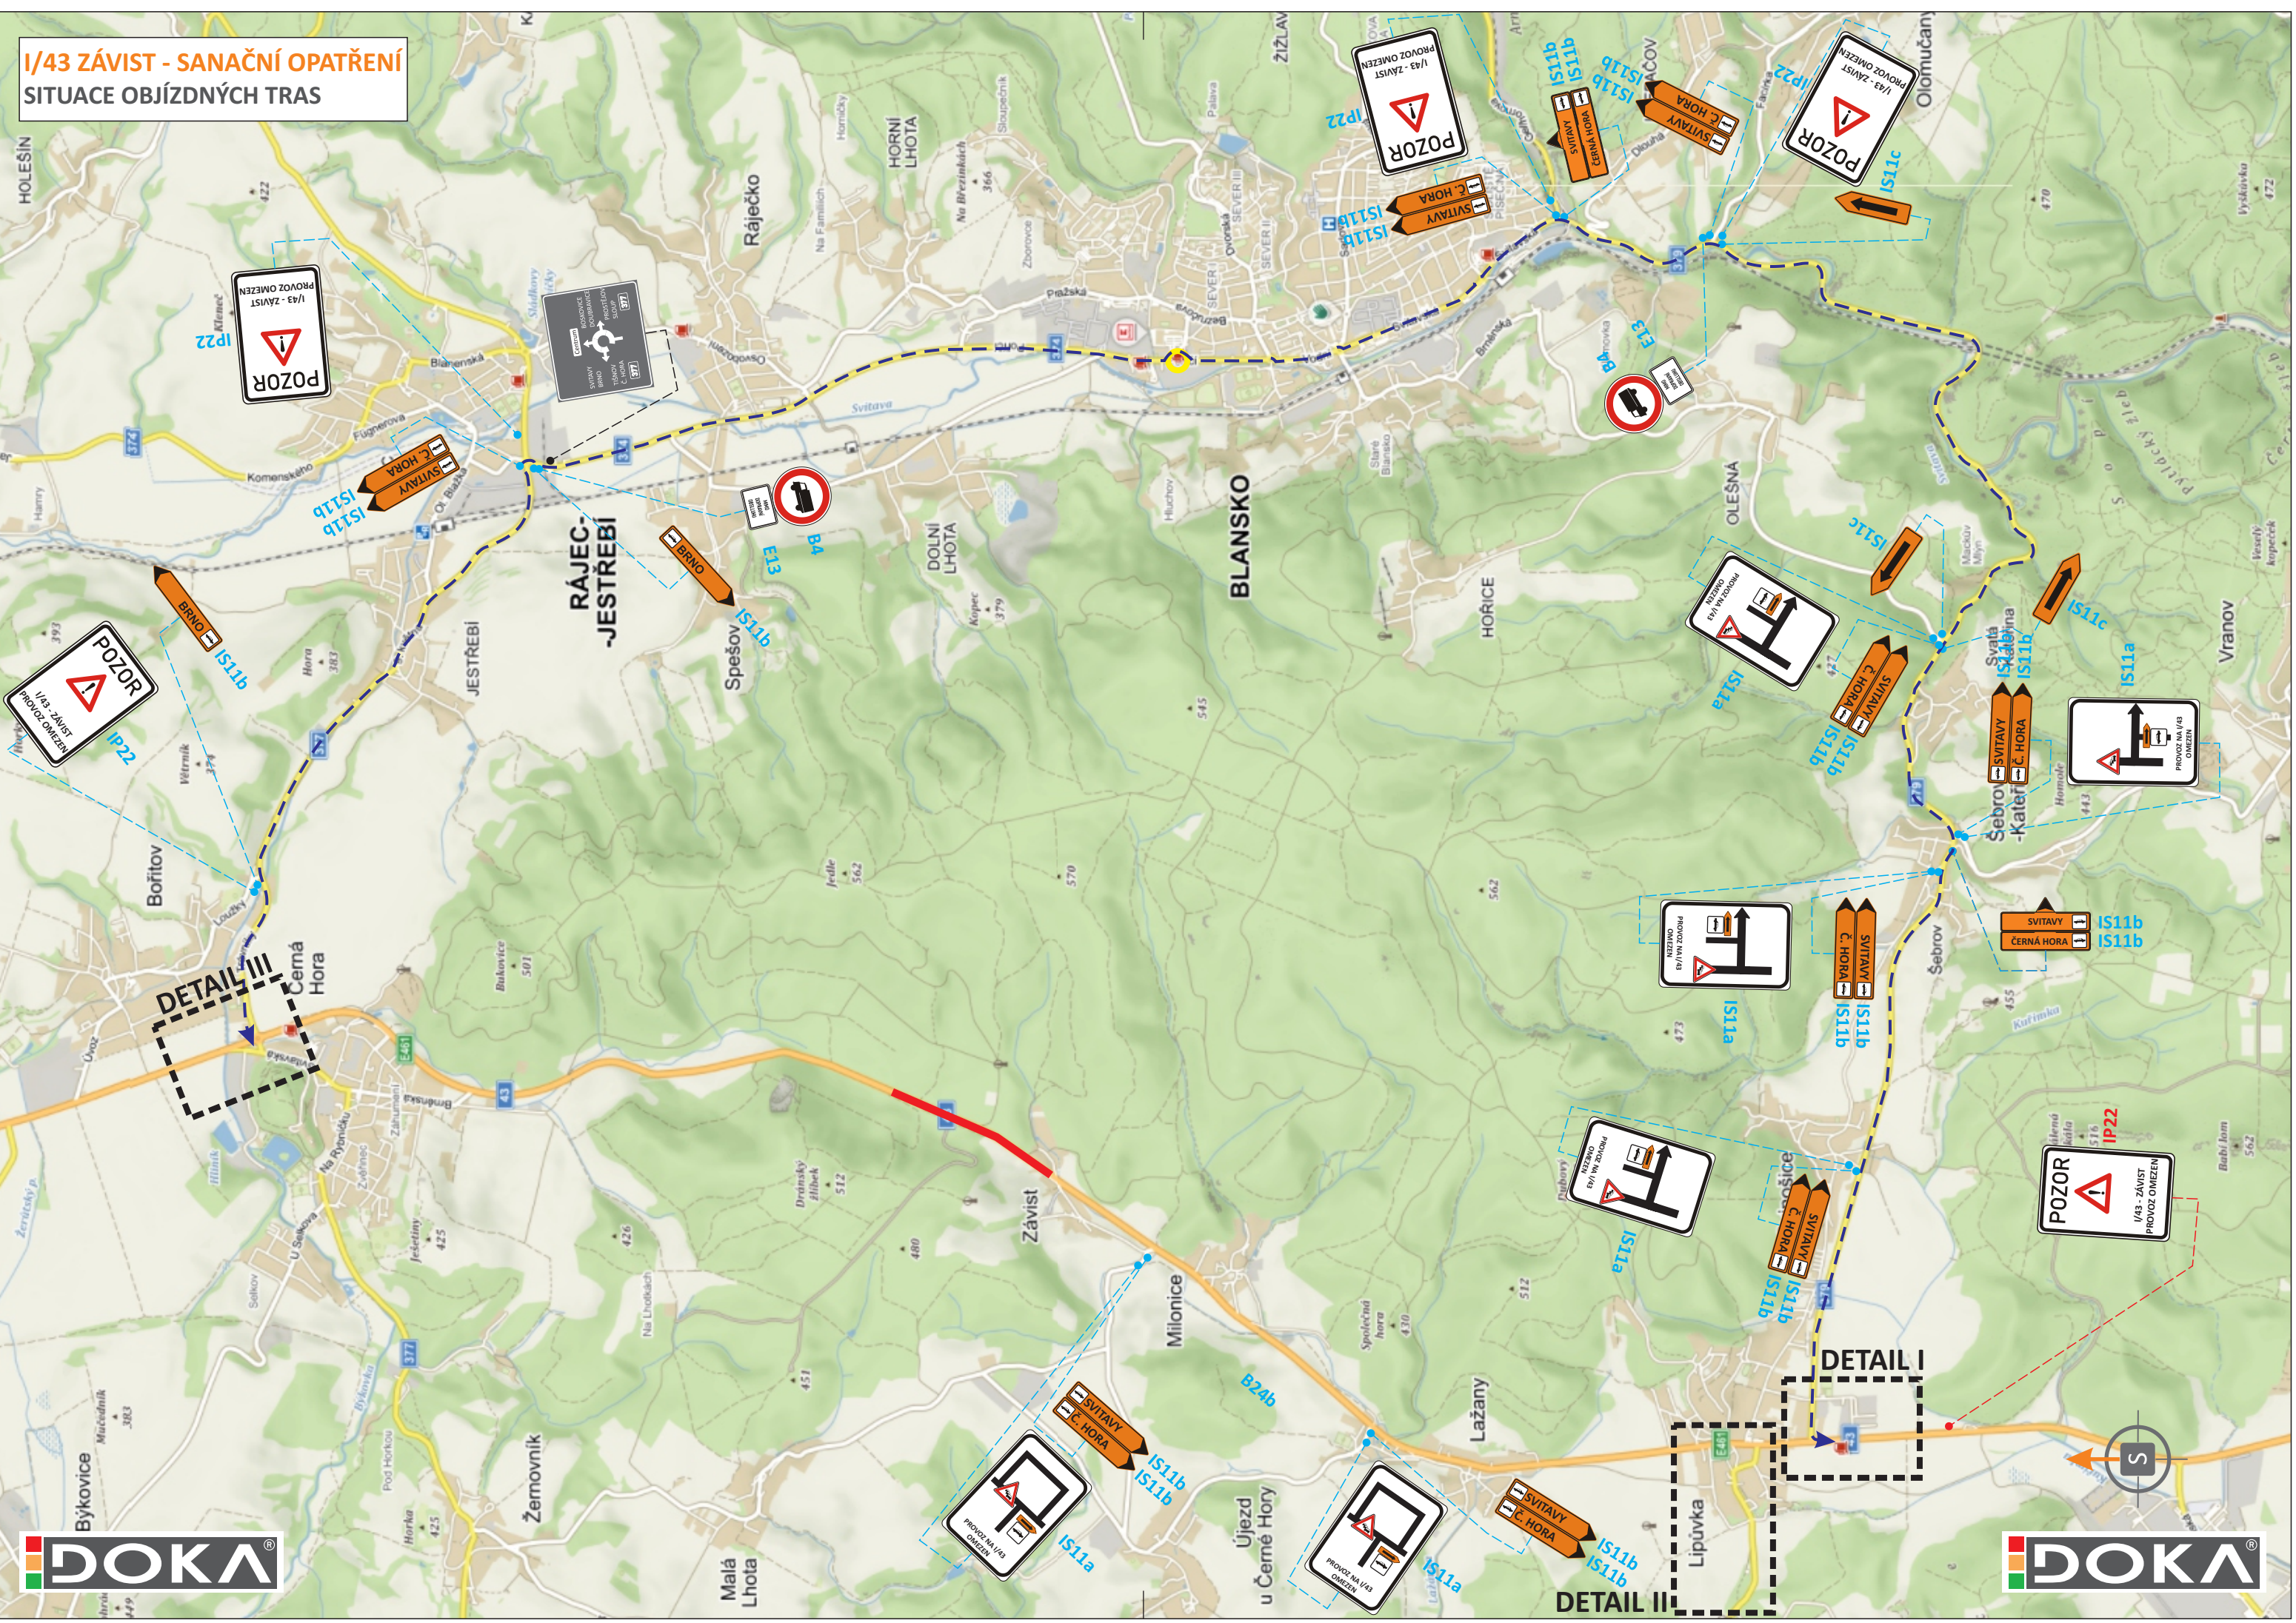


DETAIL II



DETAIL III



LEGENDA:

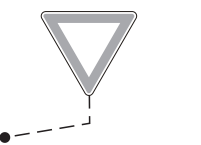

- TRVALÉ SVISLÉ DOPRAVNÍ ZNAČENÍ



- PŘECHODNÉ SVISLÉ DOPRAVNÍ ZNAČENÍ
STANOVÍ KÚ JMK - OD




- PŘECHODNÉ SVISLÉ DOPRAVNÍ ZNAČENÍ
STANOVÍ MÚ BLANSKO - OD



- JEDNOSMĚRNÁ OBJÍZDNÁ TRASA PRO
VOZIDLA DO 3,5 t

POZN.:


PŘECHODNÉ DOPRAVNÍ ZNAČENÍ JE OSAZENO DLE TP 65 A 66.

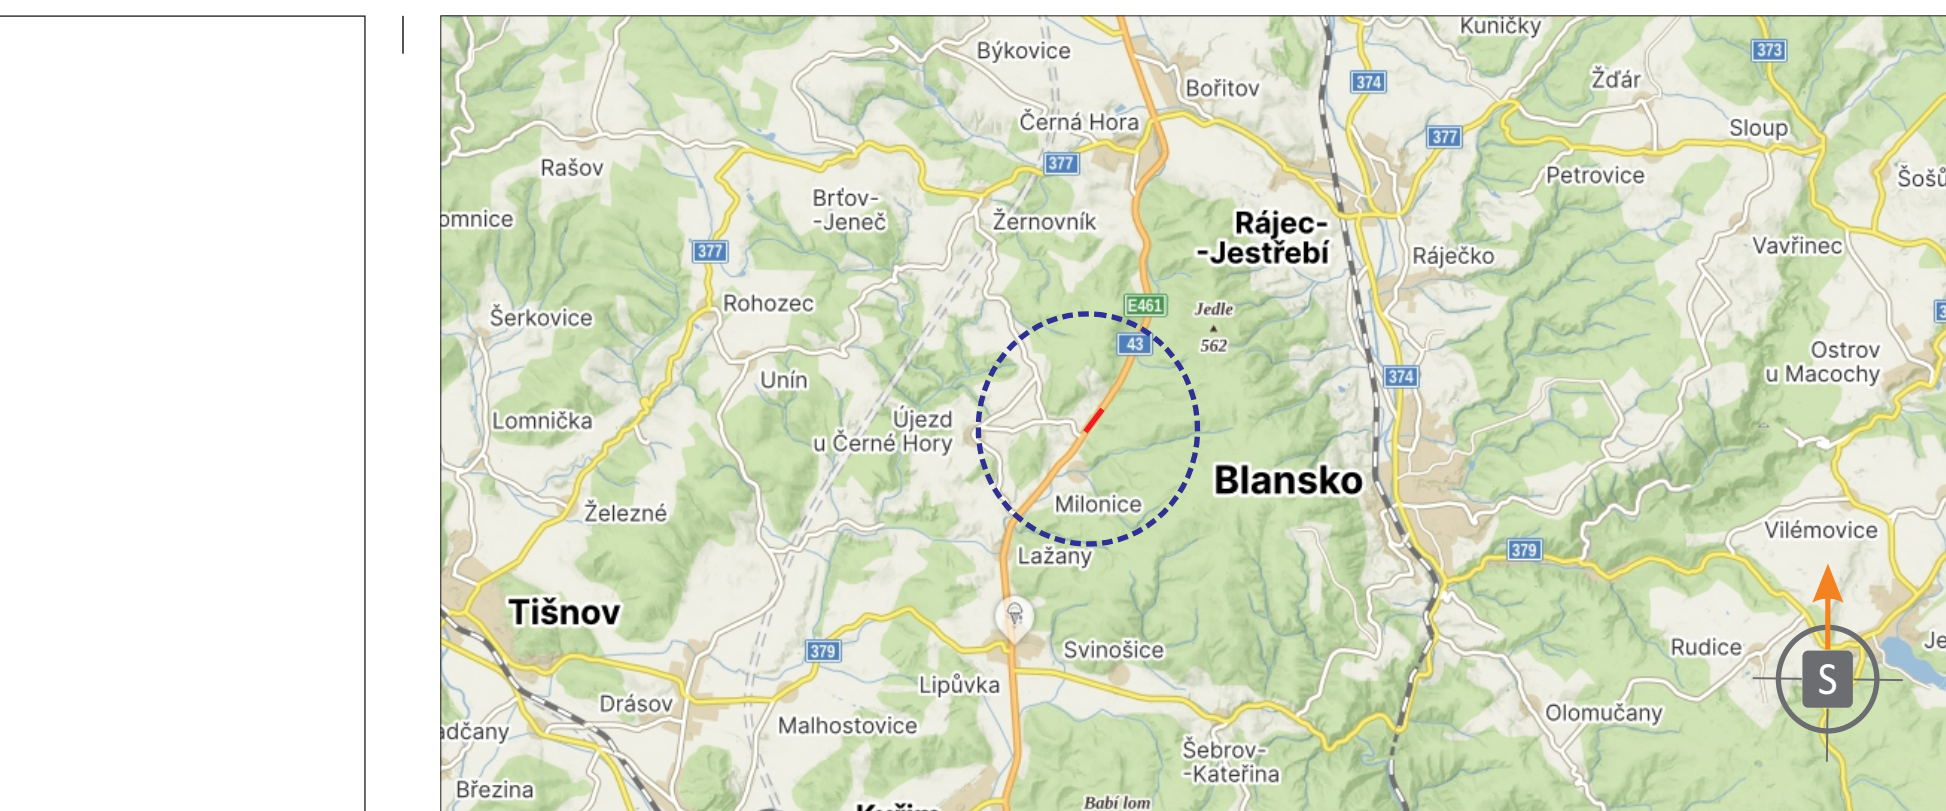

POTVRZENÍ PLATNOSTI DOKUMENTACE:

DOKA **LET**
PRO VÁS NA ZNAČKÁCH

- Svislé dopravní značení
- Vodorovné dopravní značení
- Provizorní dopravní značení
- Projektování dopravního značení

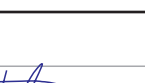ZODPOVĚDNÝ PROJEKTANT	Bc. Jakub LACH			 DOKA, s.r.o. Na návsí 11/5, Holásky, 620 00 Brno IČ: 63471752, DIČ: CZ63471752 e-mail: info@dokad.cz www.dokad.cz mob.: 603 881 905
VYPRACOVAL	Ondřej FOJTŮ DIŠ.			
KRESLIL	Ondřej FOJTŮ DIŠ.			
KONTROLOVAL	Bc. Matěj ČERVEHÁK			
KRAJ: JIHOVMORAVSKÝ	OKRES: BLANSKO	KÚ: ZÁVIST, ČERNÁ HORA	DATUM	05/2025
STAVBA:	I/43 ZÁVIST - SANAČNÍ OPATŘENÍ		FORMÁT	7x A4
			MĚŘÍTKO	-----
			ÚČEL	RDS
			ARCHIVNÍ ČÍS.	2025050
NÁZEV VÝKRESU:	SITUACE PŘECHODNÉHO DOPRAVNÍHO ZNAČENÍ		ČÍS. SOUPRAVY	ČÍS. PŘÍLOHY